



COMMISSION SCOLAIRE DE  
KAMOURASKA-RIVIÈRE-DU-LOUP

PLAN CLÉ

SUPERFICIE BRUTE DU NIVEAU : X XXXX pP  
XXX m<sup>2</sup>

NOTES

NOM DU BÂTIMENT

Soccer intérieur &  
curling

CODE DE BÂTISSSE

714 124

ADRESSE

Rivière-du-Loup

TITRE DU DESSIN

Implantation

NIVEAU

ÉCHELLE

1"=80'-0"

PAR

YAN B.

DATE

MARS 2010

1/5

AGRANDISSEMENT  
PROJETÉ

STATIONNEMENT (45)

TROTOIR

ÉCOLE SECONDAIRE DE RIVIÈRE-DU-LOUP

STATIONNEMENT (28)

RUE ST-PIERRE

TROTOIR

STATIONNEMENT (114)

TALLUS

TALLUS





COMMISSION SCOLAIRE DE  
KAMOURASKA-RIVIÈRE-DU-LOUP

PLAN CLÉ


SUPERFICIE BRUTE DU NIVEAU : X XXX pi²  
XXX m²

NOTES

R-197  
GYMNASSE  
5667.09

R-198  
GYMNASSE  
8965.84

R-238  
SALLE GYMNASIQUE  
2378.51

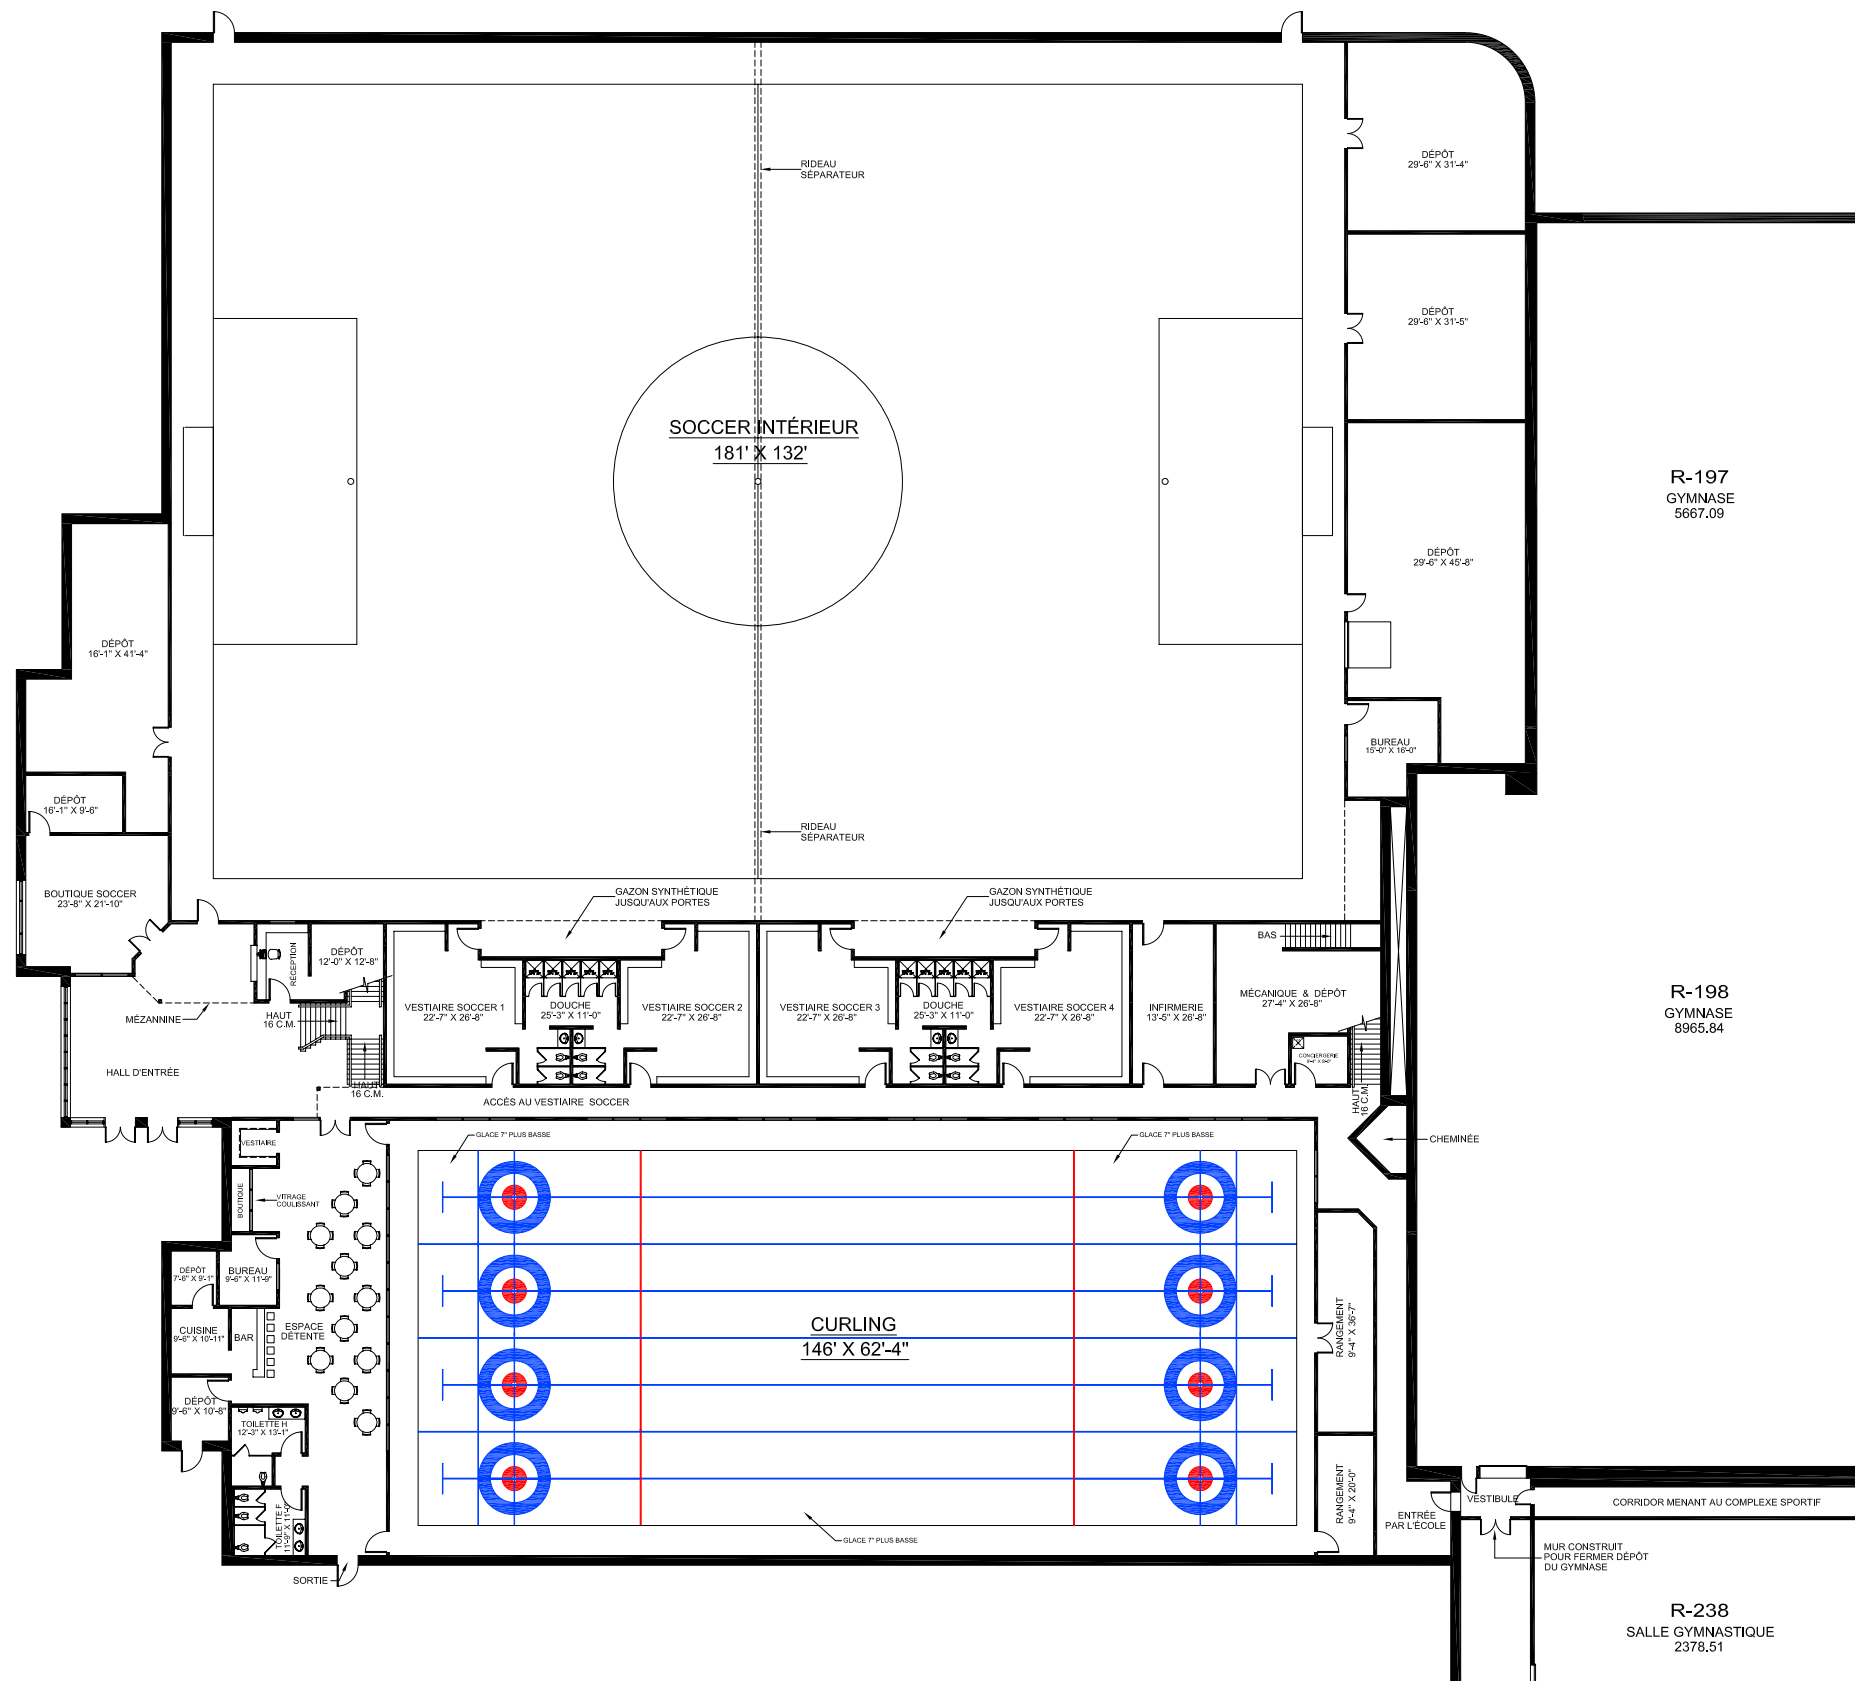

NOM DU BÂTIMENT

Soccer intérieur & curling

CODE DE BÂTISSSE

714 124

ADRESSE

Rivière-du-Loup

TITRE DU DESSIN

Soccer intérieur & curling

NIVEAU

1

ÉCHELLE

1/32"=1'-0"

PAR

YAN B.

DATE

MARS 2010

2/5



COMMISSION SCOLAIRE DE  
KAMOURASKA-RIVIÈRE-DU-LOUP

PLAN CLÉ

SUPERFICIE BRUTE DU NIVEAU : X XXXX pi<sup>2</sup>  
XXX m<sup>2</sup>

NOTES

NOM DU BÂTIMENT

Soccer intérieur & curling

CODE DE BÂTISSSE

714 124

ADRESSE

Rivière-du-Loup

TITRE DU DESSIN

Soccer intérieur & curling

NIVEAU

2

ÉCHELLE

1/32"=1'-0"


PAR

YAN B.

DATE

MARS 2010

3/5

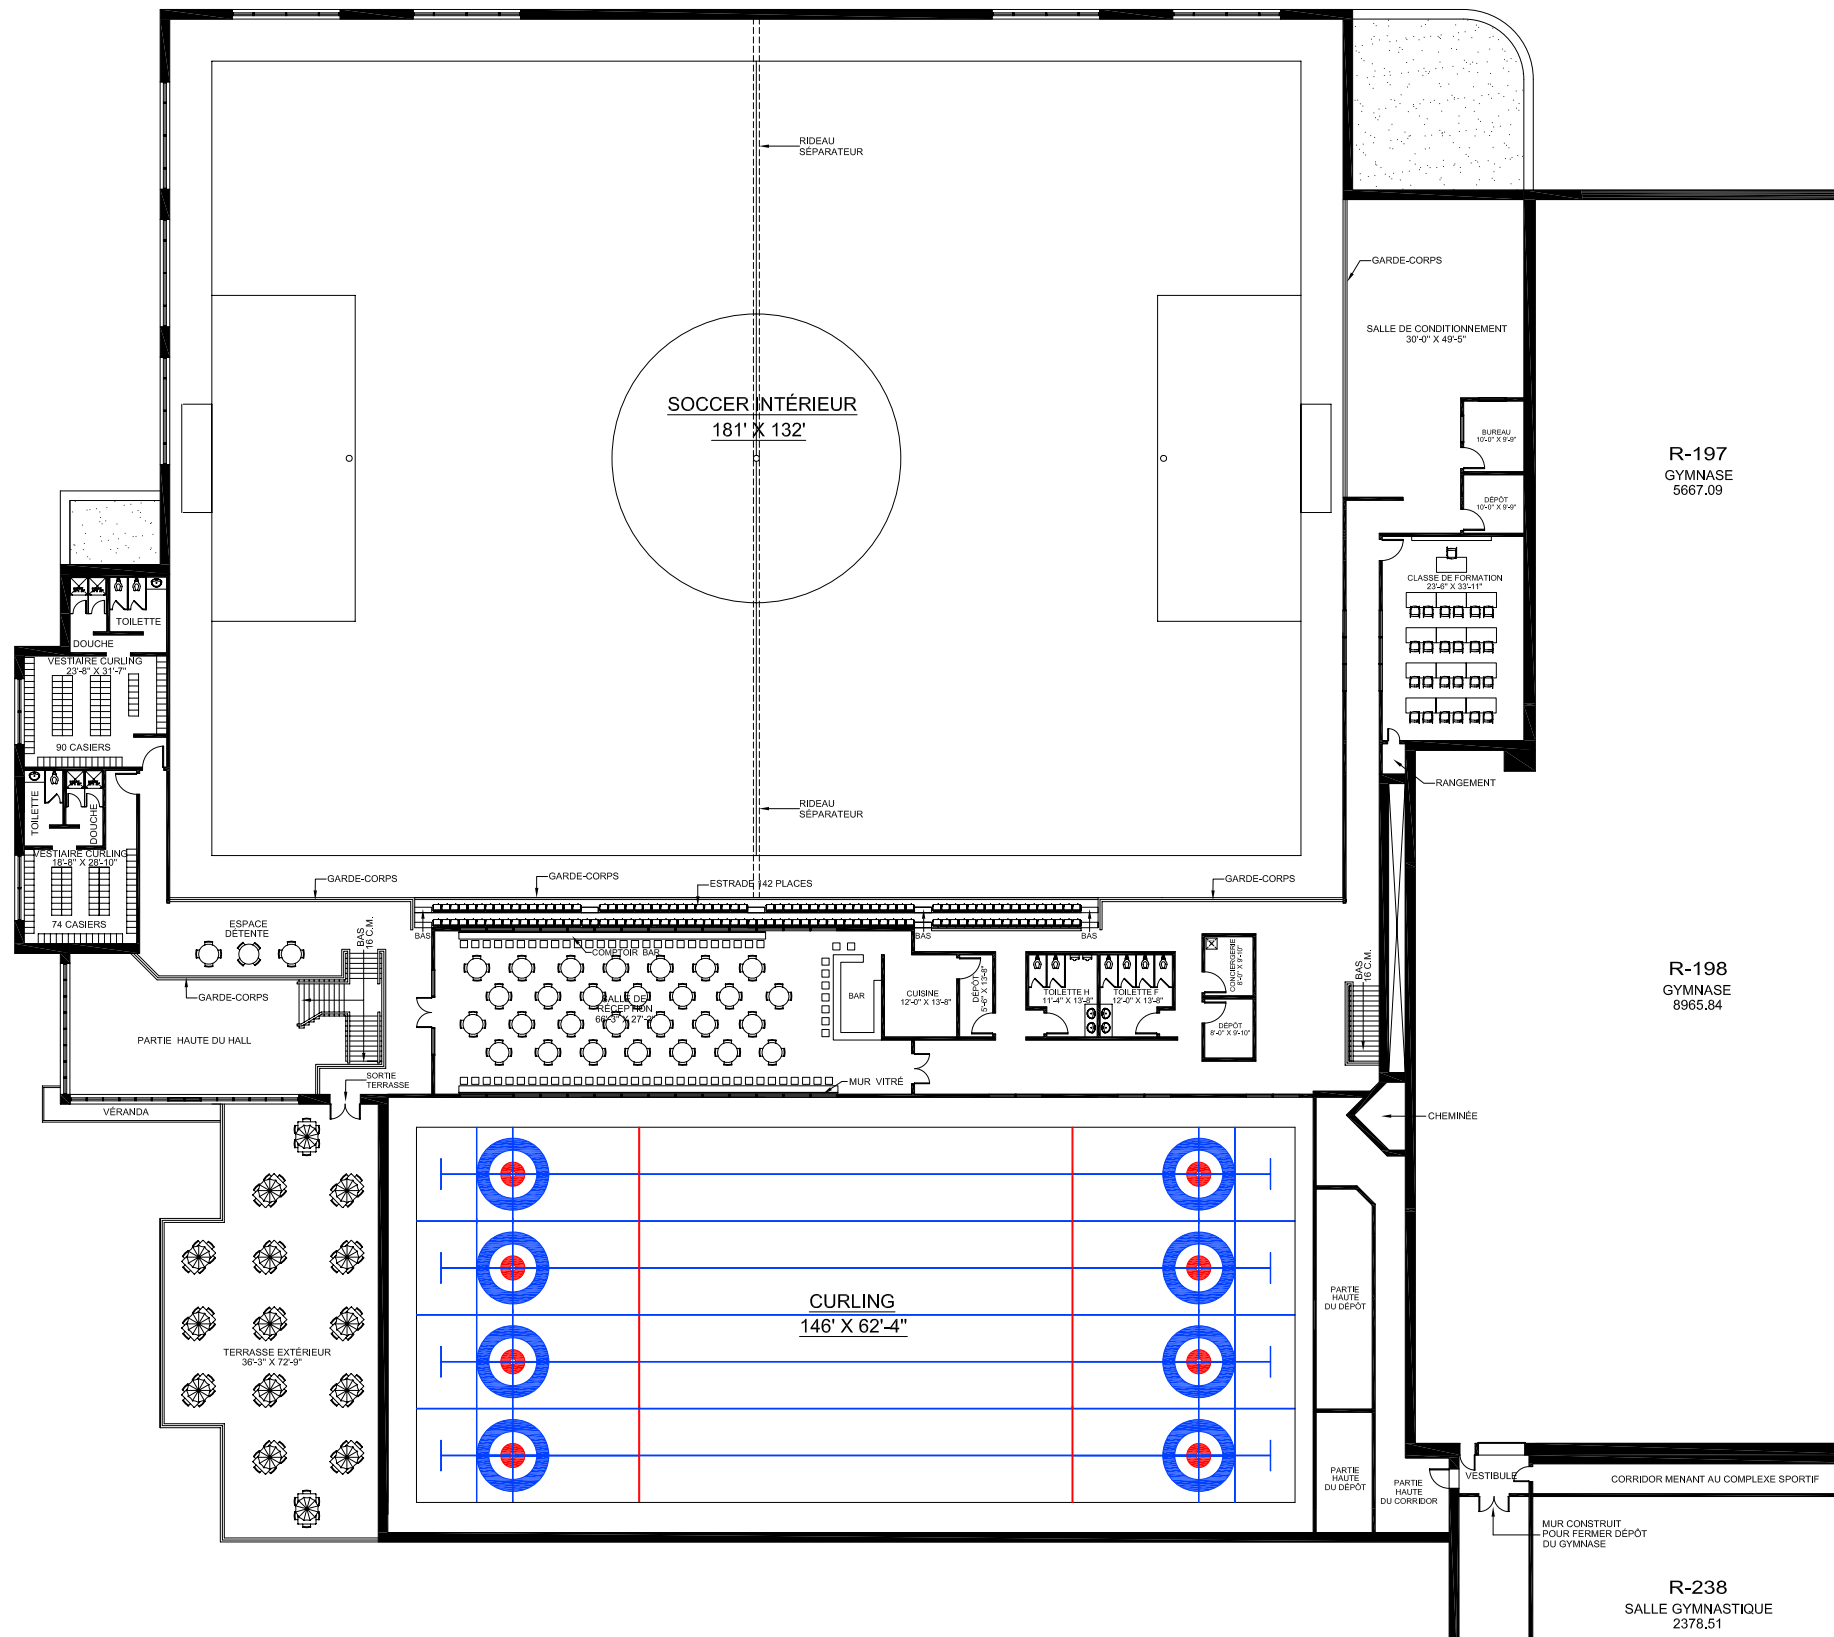

R-197  
GYMNASSE  
5667.09

R-198  
GYMNASSE  
8965.84

R-238  
SALLE GYMNASIQUE  
2378.51




COMMISSION SCOLAIRE DE  
KAMOURASKA-RIVIÈRE-DU-LOUP


PLAN CLÉ

SUPERFICIE BRUTE DU NIVEAU : X XXX pi<sup>2</sup>  
XXX m<sup>2</sup>

NOTES

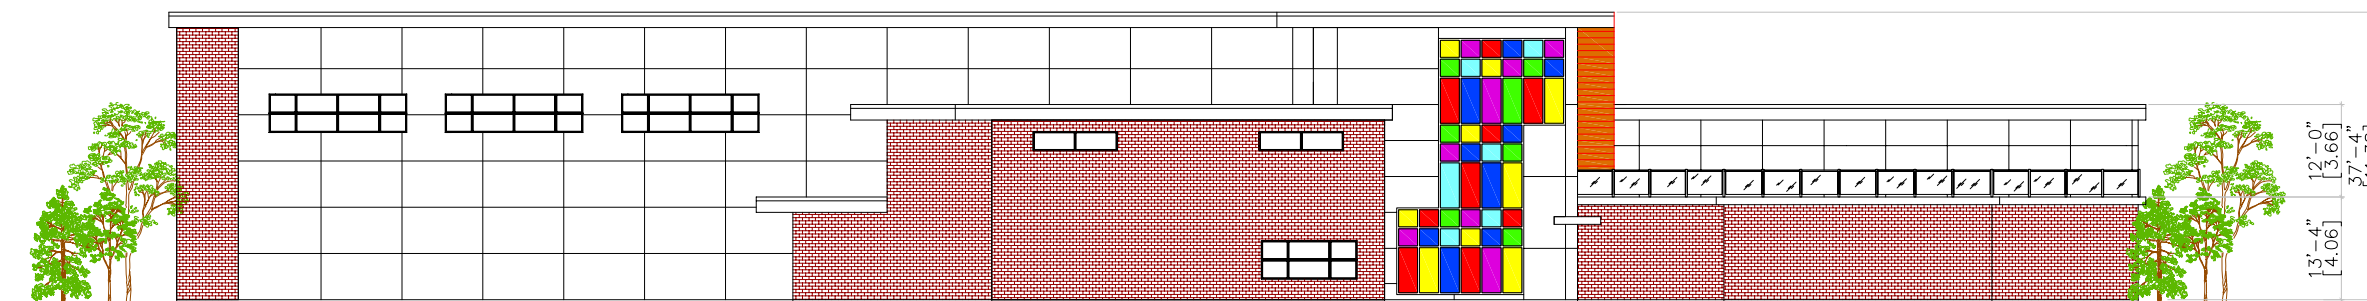

elevation principale  
stade interieur

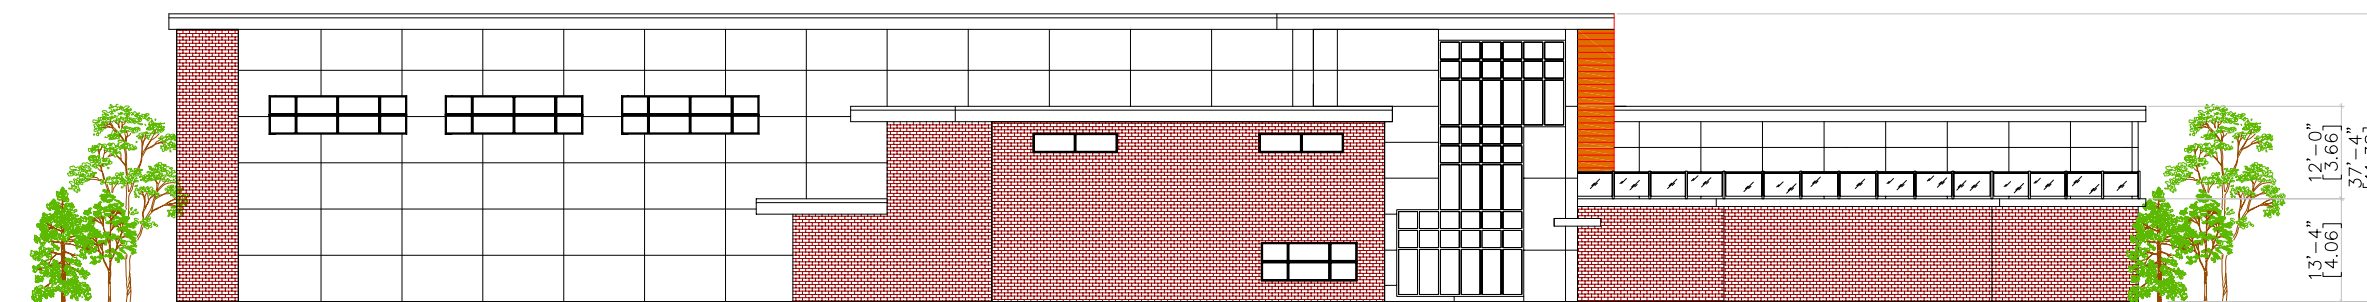

elevation principale  
stade interieur

NOM DU BÂTIMENT

Soccer intérieur &  
curling

CODE DE BÂTISSE

714 124

ADRESSE

Rivière-du-Loup

TITRE DU DESSIN

Élévation principale

NIVEAU

ÉCHELLE

1"=25'-0"

PAR

YAN B.

DATE

MARS 2010

4/5




COMMISSION SCOLAIRE DE  
KAMOURASKA-RIVIÈRE-DU-LOUP


PLAN CLÉ

SUPERFICIE BRUTE DU NIVEAU : X XXX pi<sup>2</sup>  
XXX m<sup>2</sup>

NOTES

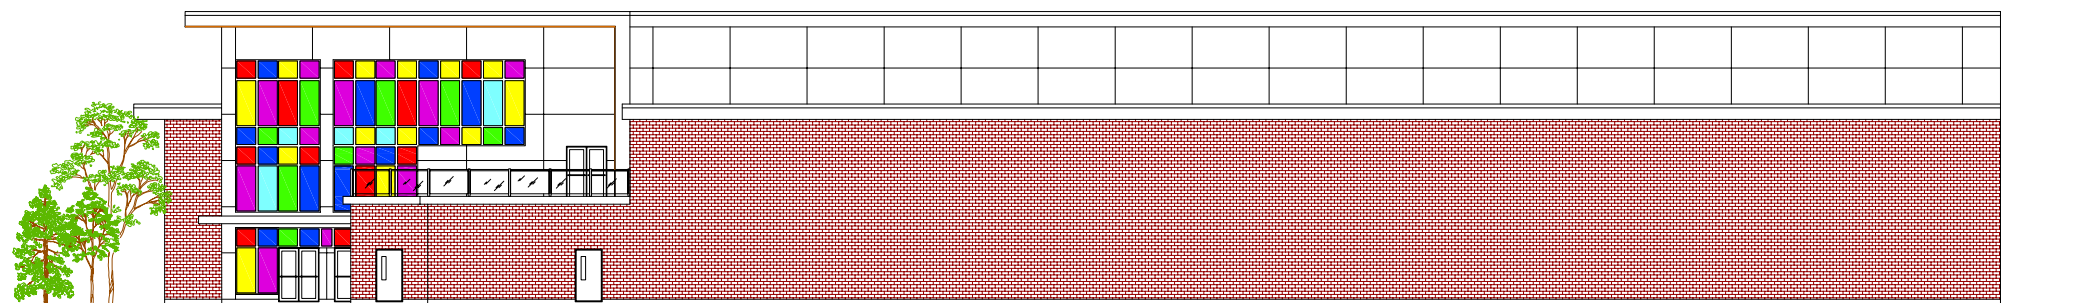

elevation droite  
stade interieur

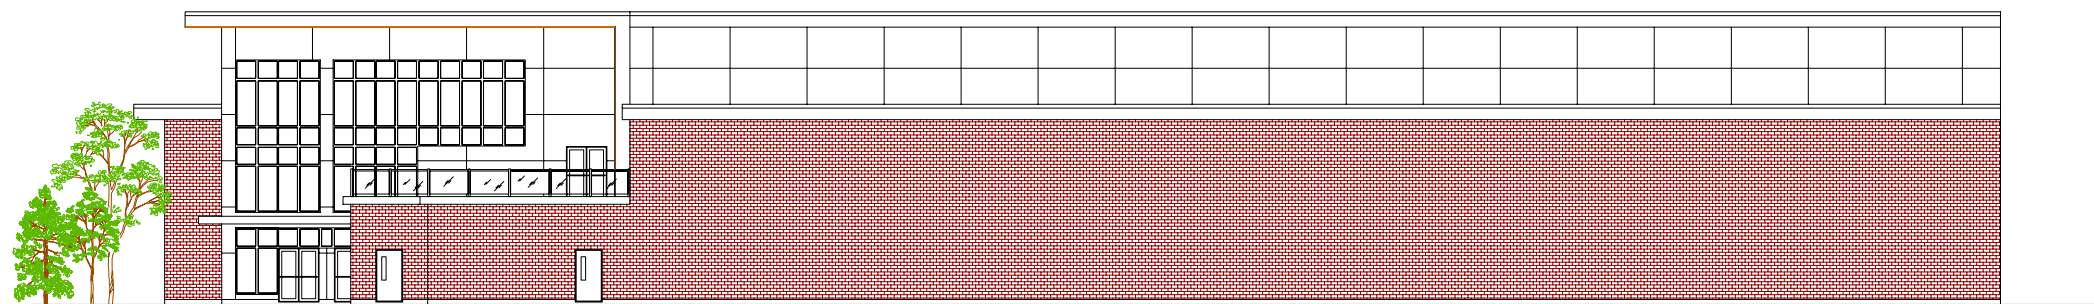

elevation droite  
stade interieur

NOM DU BÂTIMENT

Soccer intérieur &  
curling

CODE DE BÂTISSSE

714 124

ADRESSE

Rivière-du-Loup

TITRE DU DESSIN

Élévation droite

NIVEAU

ÉCHELLE

1"=25-'0"

PAR

YAN B.

DATE

MARS 2010

5/5